

FICHE TECHNIQUE

Capacité de la salle : 155 places

PLATEAU

- plateau** : 7,94m X 7m (rideau fond de scène)
coulisses : 16m mur à mur
1,20m derrière rideau fond de scène
Cadre de scène : 4,5m de hauteur
Grill fixe : 5,15 m sous perches
3 perches de face et grill plateau (voir plan)

LUMIERE

Console

- ETC Congo Kid (256)

Gradateurs (RVE)

- 42 circuits 3KW
- 6 circuits 5KW

Projecteurs

- 25 x 1KW PC Juliat
- 4 x 2KW PC Juliat
- 4 BT 250W Cremer
- 10 découpes courtes 1KW 613 SX
- 6 découpes moyen 1KW 614 SX
- 2 découpes courtes 2KW 713 SX
- 20 PARS 64 220v
- 4 PAR LED OXO RVBW
- 8 PAR LED RUSH 2 zoom RVBW
- 4 PAR LED Colorado solo2 chauvet
- 4 asservie RUSH MH6
- 10 découpe LED E2 Chauvet
- 10 Horiziodes ADB 1000W
- 6 Pied lumiere

VIDEO

- Video projecteur Panasonic PT-MZ880 laser 8000 lumens
Objectif 1.61 – 2.76
- Video projecteur Christie LWU505 5000 lumens
2 objectif : classique 1.7 :1 - 2.9 :1 – grand angle 0. 8 fixe

SON

Console

- 1 console numérique Soundcraft SI expression2

Face

- 2 enceintes 12XTI – HEIL (face)
- 2 SUB HEIL
- 1ampli LA4

Retour

- 4 enceintes K12 QSC amplifiées (retour)
- 4 enceintes APG DS8 (retour)
- 2 ampli QSC

Micros

- 4 micros SM58 Shure
- 5micros SM57 Shure
- 4 KM184
- 2 AKG 535
- 2 DPA 4099 (différente fixation)
- 2 micro HF main Shure + pocket
- 1 DPA cravate 4060
- 1 BETA 52 Shure

Autres

- pieds de micro petit et grand
- 1 lecteur double cd Tascam (auto pause)


MERCI DE FOURNIR FICHE TECHNIQUE A JOUR + PLAN DE FEU DU SPECTACLE

CONTACT :

NICOLAS LIPS

Portable : 06.08.41.65.07

nicolas.lips@collegien.fr

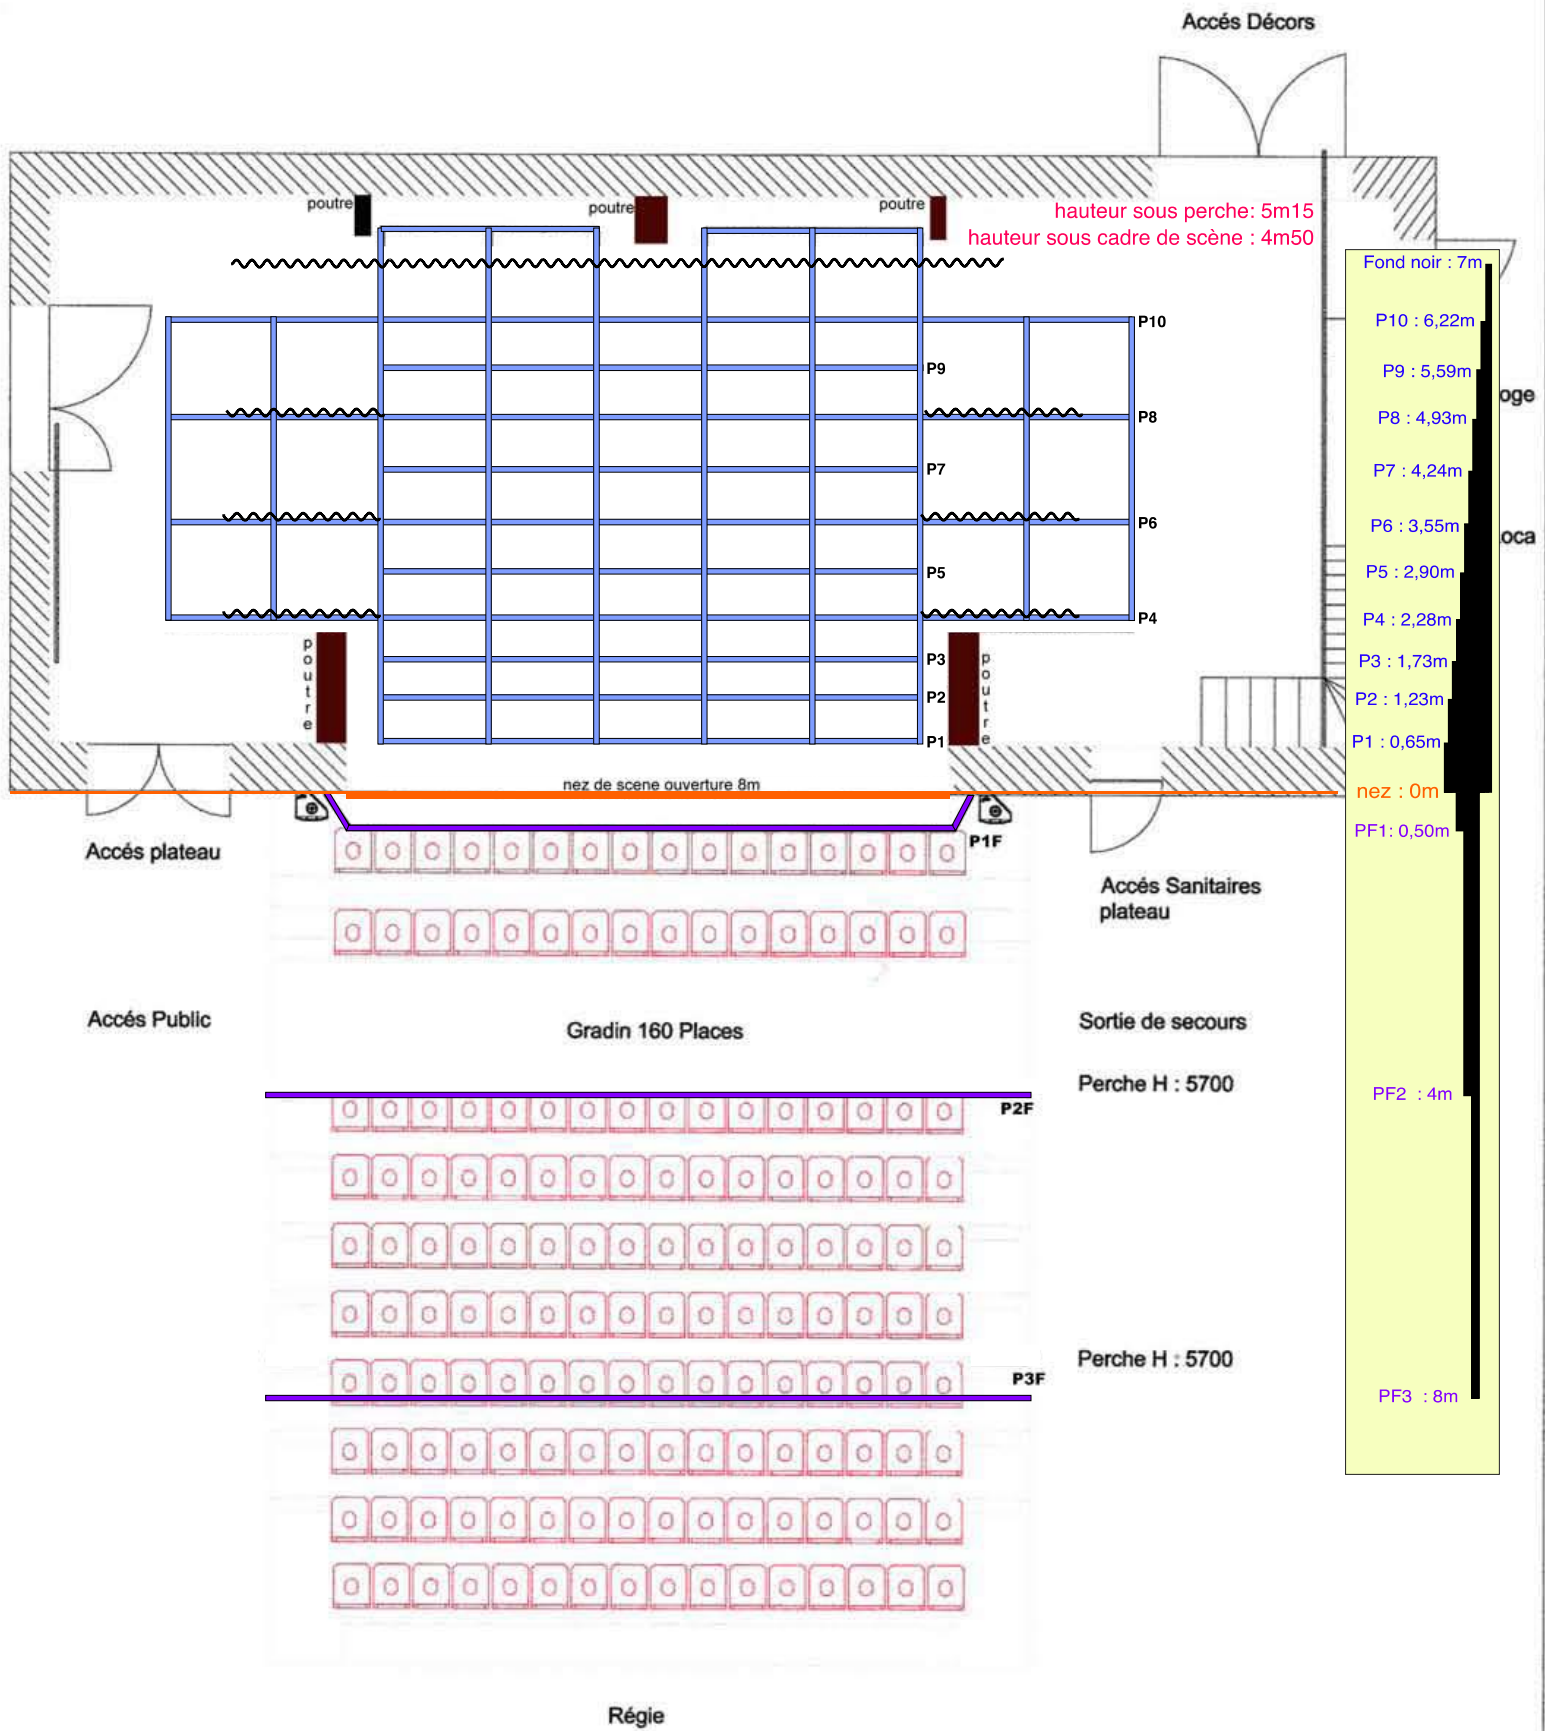



LA COURÉE
 20 rue de Melun 77090 COLLÉGIEN
 Tél : 01 60 35 90 81

Régie Générale : Nicolas Lips - 06 08 41 65 07
nlips@lacouree.fr



	SALLE: La Courée	SPECTACLE:	
	VUE: Dessus	DÉSIGNATION: Salle	
DATE: 17/07/2007	Dessinateur: JYG	Modifié:	Echelle: 1:100

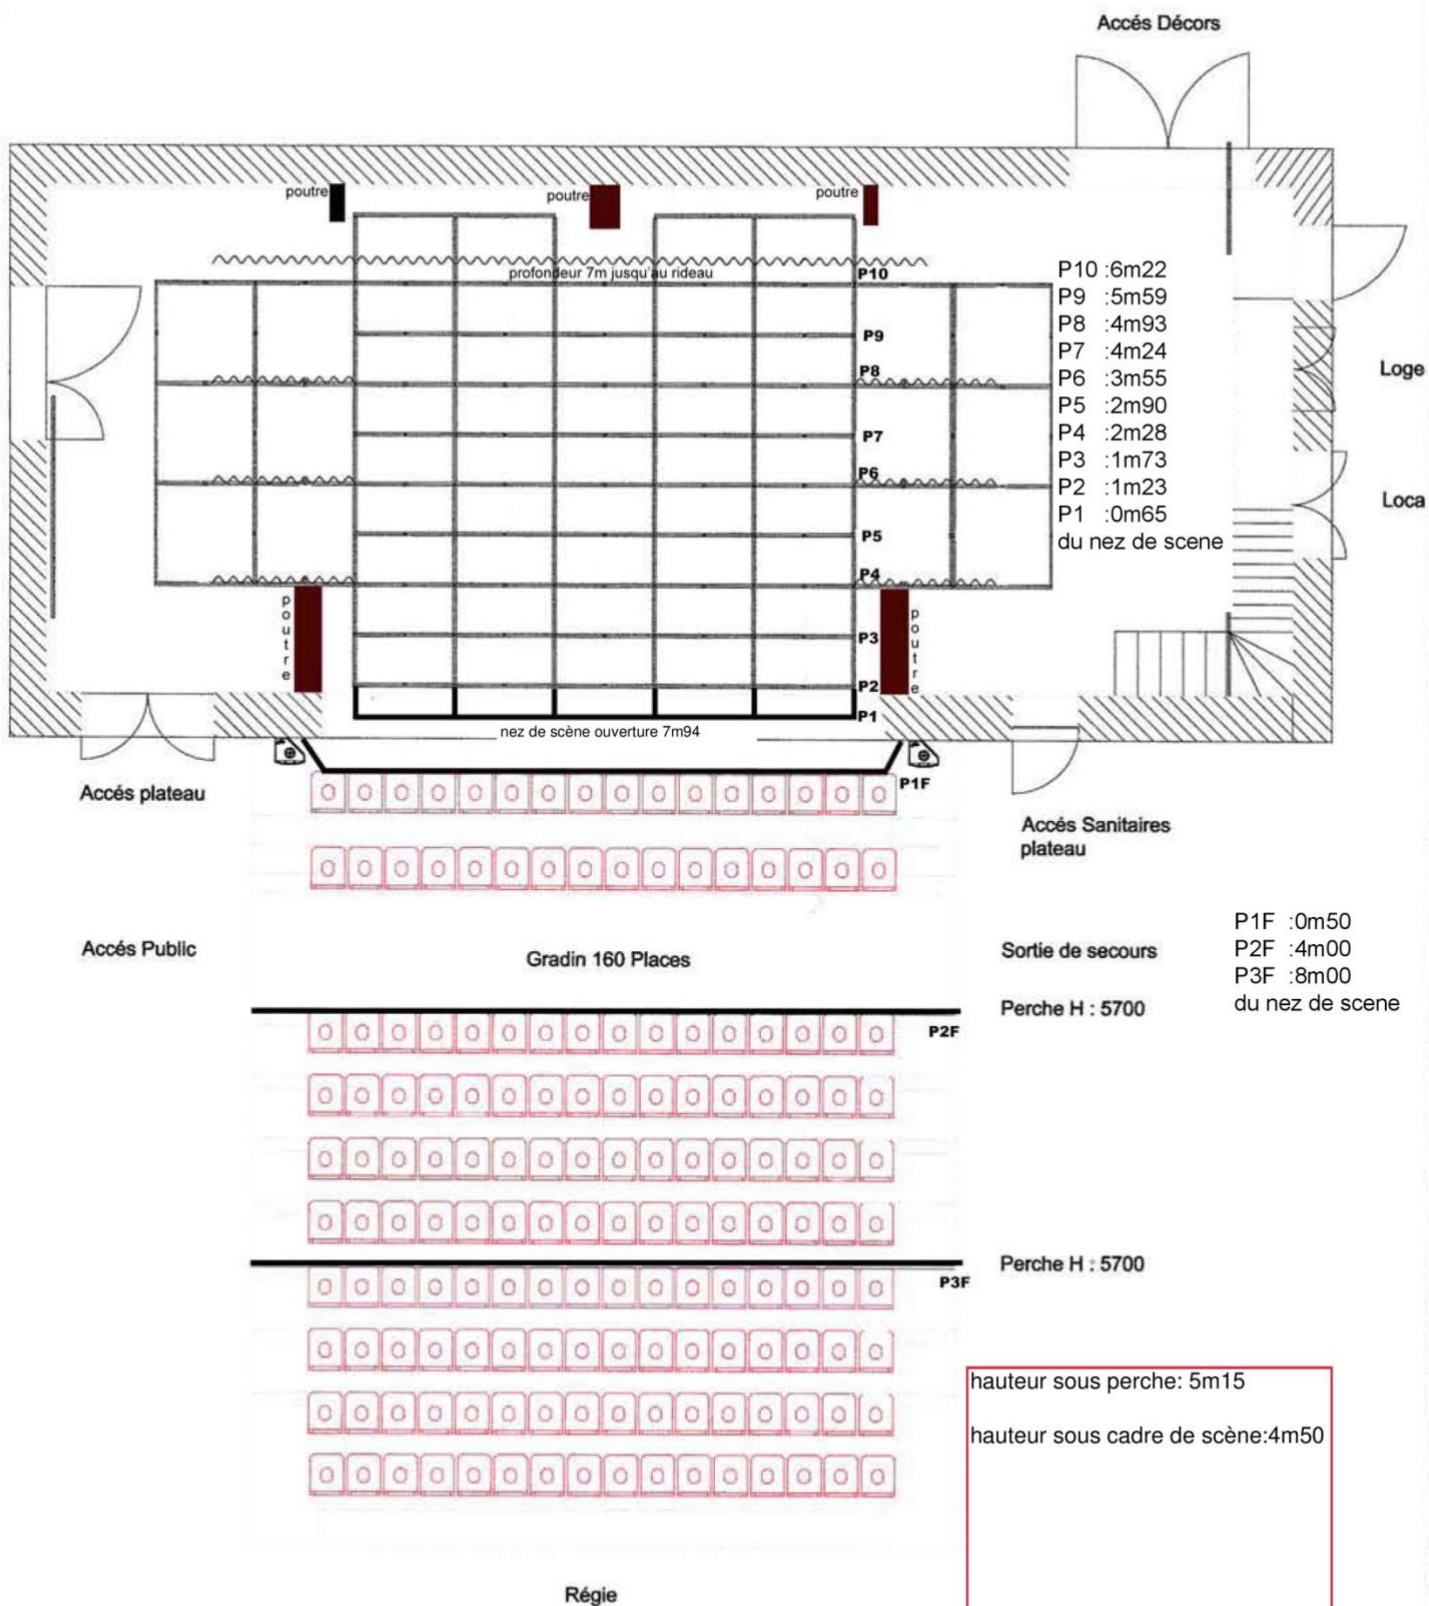

	SALLE: La Courée	SPECTACLE:
	VUE: Dessus	DÉSIGNATION: Salle
DATE: 17/07/2007	DRAWN BY: JYG	MODIFIÉ LE: CORREUR: 1:75

PHOTOS SALLE



Cote Cour



Cote Jardin

LA COUREE



Fond de scene ouvert



Publi



Grill fixe